


**TÖLTÉSTAVA  
TELEPÜLÉSRENDEZÉSI TERV MÓDOSÍTÁS  
SZABÁLYOZÁSI TERV  
M 1: 2 000**



**JELMAGYARÁZAT**

**HATÁRVONALAK**

- módosítással érintett terület határa
- módosított belterületi határ
- meglévő, megmaradó közterületi határvonal
- szabályozási vonal
- tervezett eltérő területfelhasználási módok határa
- építési övezet határa
- általános építési hely határa
- közúti zaj védőtávolsága
- szabályozási szélesség
- villamos alaphálózat
- villamos gerinchálózat
- csomóponti terület

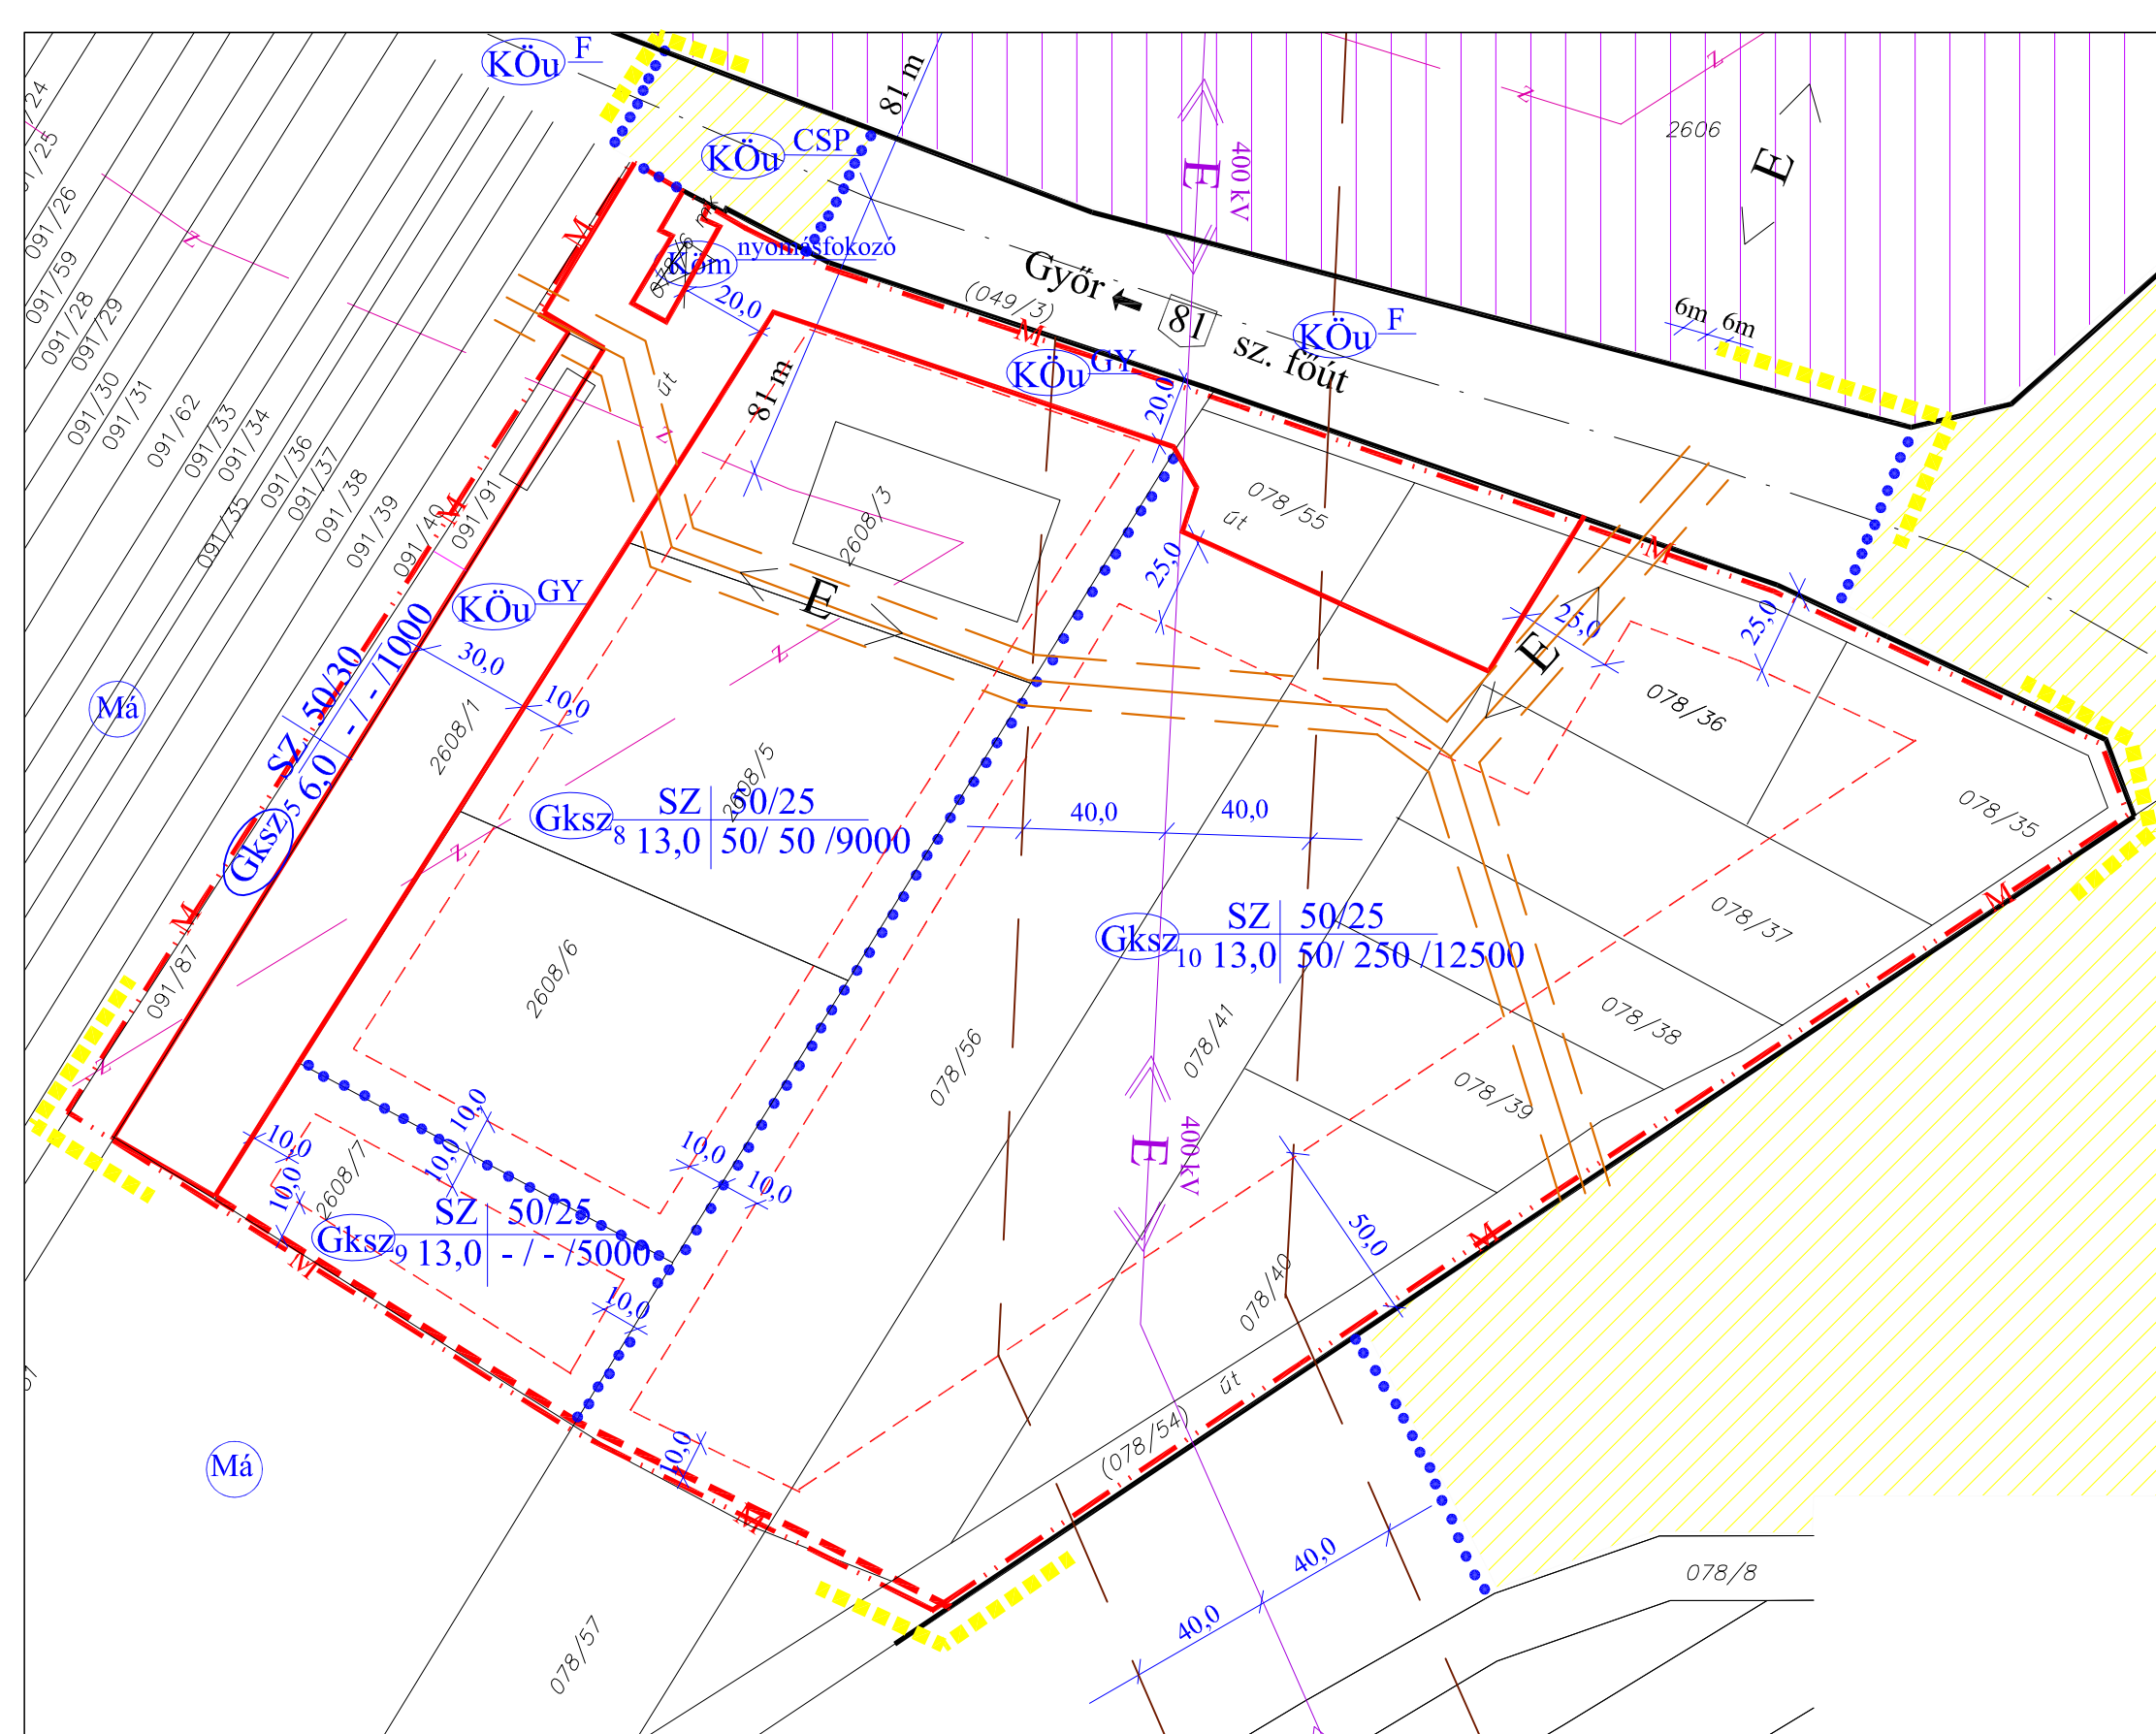

**PARTNERSÉGI EGYEZTETÉSI DOKUMENTÁCIÓ**

Töltéstava Község Önkormányzata Képviselő-testülete  
..... önkormányzati rendeletének melléklete

**REGIOPLAN**

Környezet- és Településtervező KFT.  
9022. Győr, Újkapu u. 13.  
Tel./Fax: 96/311-304, 529-751  
e-mail: regioplan@regioplan.hu



Megrendelő neve:	Töltéstava Község Önkormányzata	
Munka neve:	Töltéstava község településrendezési terv módosítás	Munkaszám: Rp.I.173-10
Munkarész neve:	Szabályozási terv	Méretarány: M 1:2 000
Rajz címe:	Szabályozási és övezeti terv I.	Rajzszám: SZ-J1/3
Felelős településtervező:	Településrendezés társtervező:	Dátum: 2017.06.
Pekterné Szabó Piroska TT1-08-0073	Felelős közlekedéstervező: Réder Tibor Tk0 08-0133	Felelős közműtervező: Ferenczi Huba TH-108-0253 TE-108-0253 TV-108-0253
Felelős zöldfelületi és tájrendezési tervező: Pekterné Szabó Piroska TK-08-0073		

A tervezési alaptérkép az állami alapadatok felhasználásával készült