


**TÖLTÉSTAVA
TELEPÜLÉSRENDEZÉSI TERV MÓDOSÍTÁS
SZABÁLYOZÁSI TERV**



JELMAGYARÁZAT

HATÁRVONALAK

- módosított terület határa
- belterületi határ
- módosított belterületi határ
- mezőgazdasági terület
- kereskedelmi szolgáltató gazdasági terület
- különleges terület
- autópálya
- főút
- különszintű csomópont
- szintbeni csomópont
- közúti zaj védőtávolsága
- villamos alaphálózat
- villamos gerinchálózat

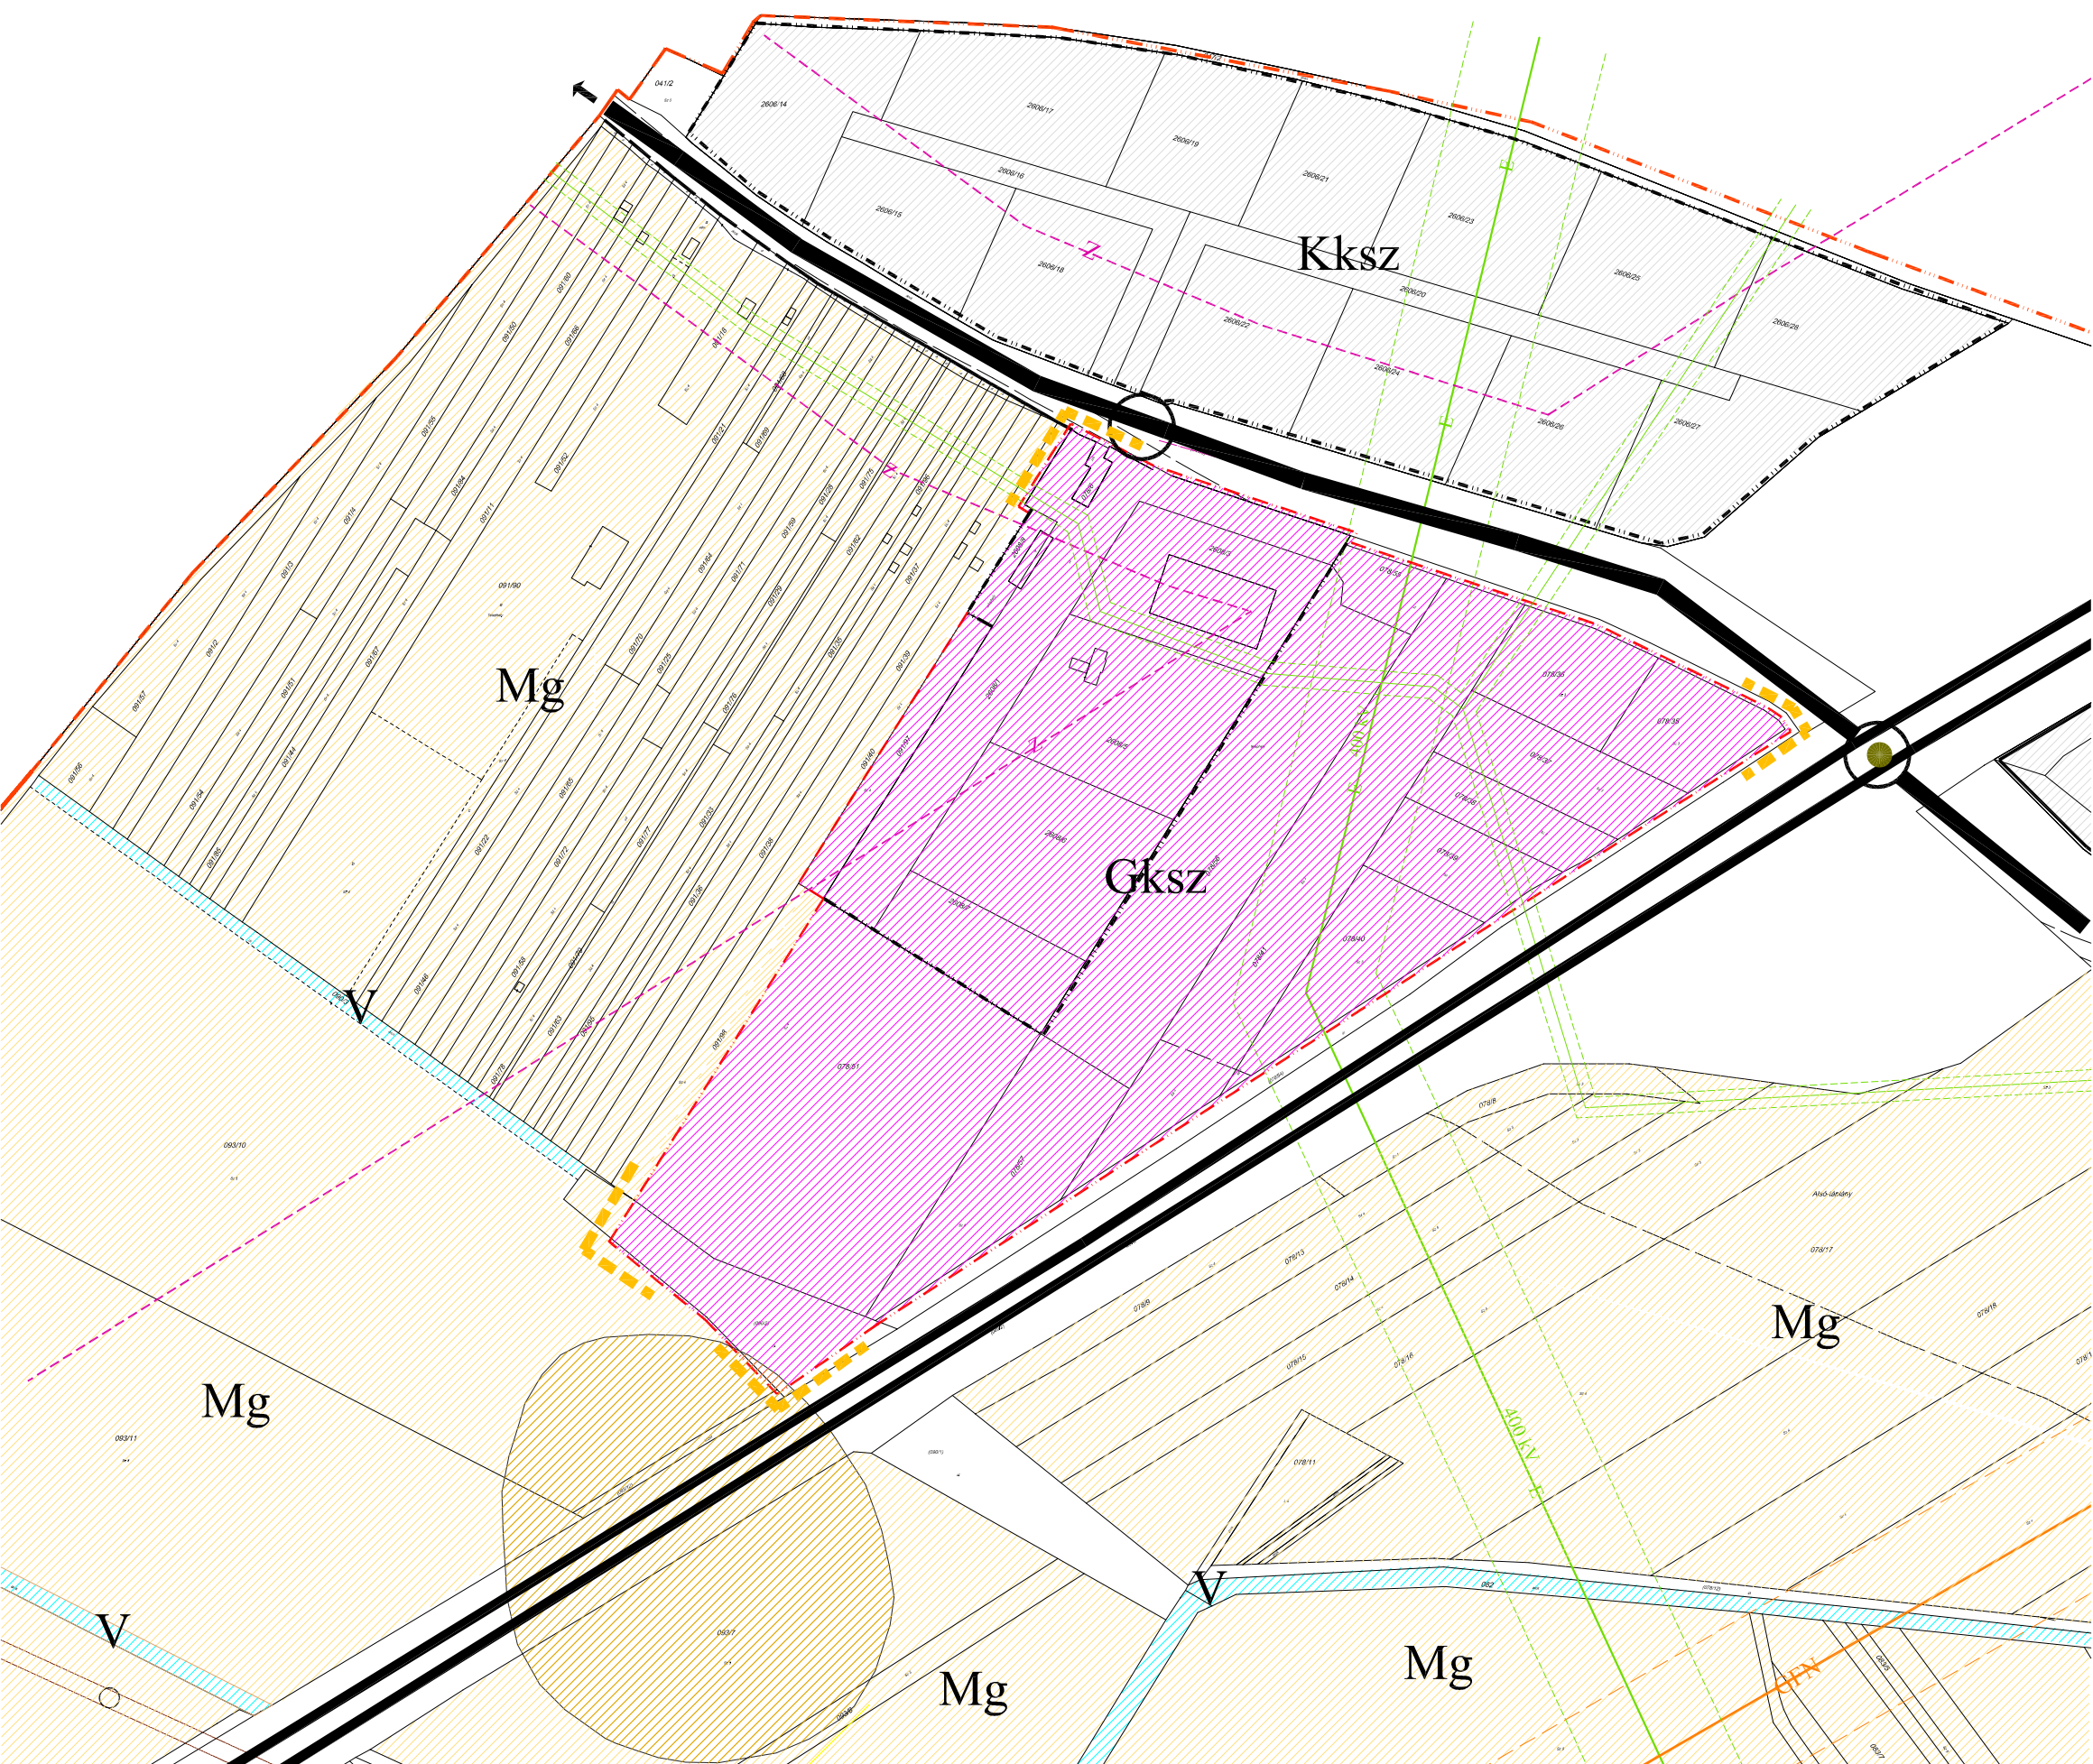

Töltéstava Község Önkormányzata Képviselő-testülete
..... önkormányzati rendeletének melléklete

REGIOPLAN		Környezet- és Településtervező KFT. 9022. Győr, Újkapu u. 13. Tel.: 96/311-304, 529-751 e-mail: regioplan@regioplan.hu
Töltéstava Község Önkormányzata		
Munka neve:	Töltéstava község településrendezési terv módosítás	Munkaszám:
		Rp.I.173-14
Munkarész neve:	Településszerkezeti terv	Meretarány:
		M 1:2 000
Rajz címe:	Területfelhasználási terv módosítás	Rajzszám:
		TSZ-J/M
Felkészítő településtervező:		Dátum:
		2019.10.
Kalmár Ágnes TT 08-0479	<i>Kalmár Ágnes</i>	
Felkészítő közlekedéstervező:	Felkészítő közműtervező:	Felkészítő zöldfelületi és tájrendezési tervező:
Réder Tibor Tk0 08-0133	Ferenczi Huba TH-T08-0253 TV-T08-0253	Pekkmé Szabó Piroska Tk-08-0073
A tervezési alaptérkép az állami adatok felhasználásával készült		