


Töltéstava község
Szabályozási tervek területi hatálya

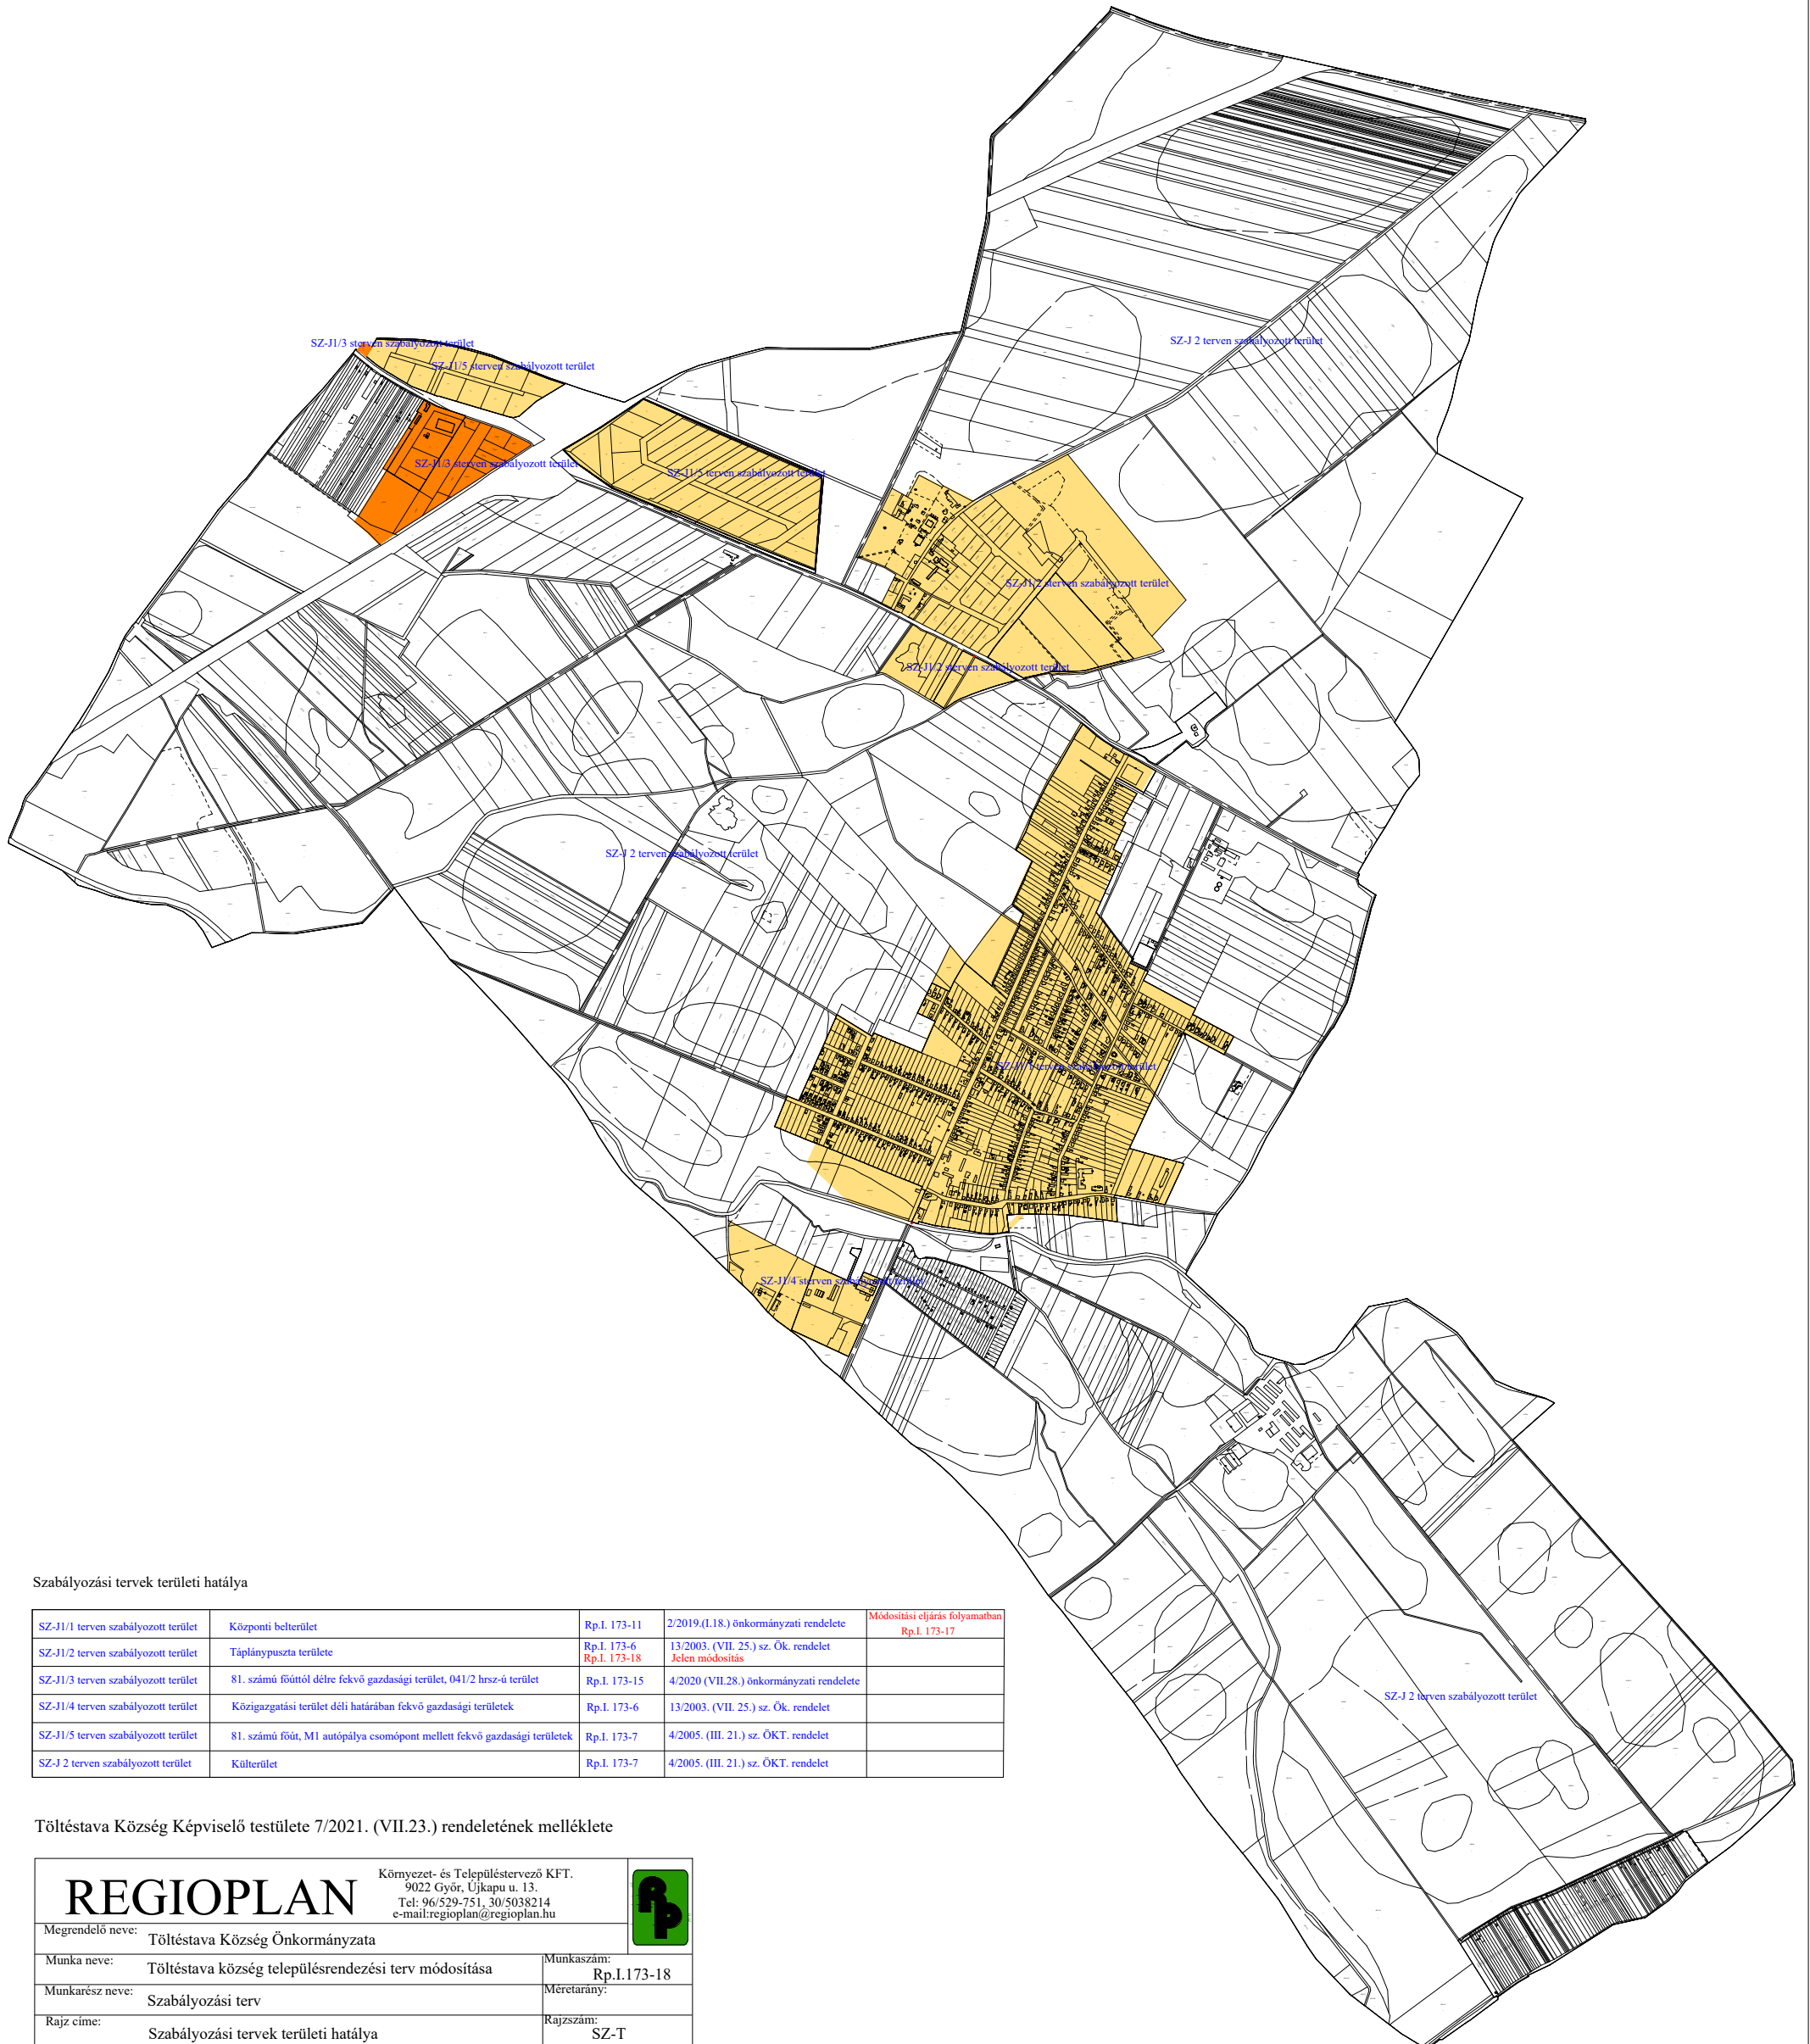

Szabályozási tervek területi hatálya

SZ-J1/1 terven szabályozott terület	Központi belterület	Rp.I. 173-11	2/2019.(I.18.) önkormányzati rendelete	Módosítási eljárás folyamatban Rp.I. 173-17
SZ-J1/2 terven szabályozott terület	Táplánypuszta területe	Rp.I. 173-6 Rp.I. 173-18	13/2003. (VII. 25.) sz. Ök. rendelet Jelen módosítás	
SZ-J1/3 terven szabályozott terület	81. számú főúttól délre fekvő gazdasági terület, 041/2 hrsz-ú terület	Rp.I. 173-15	4/2020 (VII.28.) önkormányzati rendelete	
SZ-J1/4 terven szabályozott terület	Közigazgatási terület déli határában fekvő gazdasági területek	Rp.I. 173-6	13/2003. (VII. 25.) sz. Ök. rendelet	
SZ-J1/5 terven szabályozott terület	81. számú főút, M1 autópálya csomópont mellett fekvő gazdasági területek	Rp.I. 173-7	4/2005. (III. 21.) sz. ÖKT. rendelet	
SZ-J 2 terven szabályozott terület	Külterület	Rp.I. 173-7	4/2005. (III. 21.) sz. ÖKT. rendelet	

Töltéstava Község Képviselő testülete 7/2021. (VII.23.) rendeletének melléklete

REGIOPLAN		Környezet- és Településtervező KFT. 9022 Győr, Újkapu u. 13. Tel: 96/529-751, 30/5038214 e-mail:regioplan@regioplan.hu	
Megrendelő neve: Töltéstava Község Önkormányzata		Munkaszám: Rp.I.173-18	
Munka neve: Töltéstava község településrendezési terv módosítása		Meretarány:	
Munkarész neve: Szabályozási terv		Rajzsám: SZ-T	
Rajz címe: Szabályozási tervek területi hatálya		Dokumentálás dátuma: 2021. 07.	
Felelős településtervező: <i>Kalmár Ágnes</i> Kalmár Ágnes TT-08-0479/08		Településrendezés társtervező:	
Felelős közlekedéstervező: <i>Réder Tibor</i> Réder Tibor Tk0 08-0133		Felelős közműtervező: <i>Ferenczi Huba</i> Ferenczi Huba TH-T08-0253 TE-T08-0253 TV-T08-0253	
A tervezési alaptérkép az állami alapadatok felhasználásával készült			