



- JELMAGYARÁZAT**
- belterületi határ (beépített terület határa)
 - beépítésre, illetve beépítésre nem szánt terület határa
 - módosított belterületi határ
 - meglévő szabályozási vonal
 - tervezett szabályozási vonal
 - meglévő életré területfelhasználási módok határa
 - tervezett életré területfelhasználási módok határa
 - irányadó telekhatár
 - övezeti határ
 - általános építési hely-határ
 - közeli 50,0 m-es védőtávolsága
 - közeli zárt védőtávolsága
 - oktatás, egészségügyi létesítmények 50,0 m-es védőtávolsága
 - természeti 50,0 m-es védőtávolsága
 - szabályozási szélesség

- Építési övezet jele**
- 059/29 Területfelhasználási elem
 - Építési övezet
 - Beépítési mód (Zárton, oldalon, elő- vagy háttérbe)
 - Legnagyobb építménymagasság (m) (főépület (melléképület))
 - Legkisebb telekterület (m²)
 - Legnagyobb beépíthetőség (%)
 - Legkisebb telekméret (m)
 - Legkisebb zöldterület (%)
 - Legkisebb telektelenség (m²)
 - Kizárólagos funkció

- TERÜLETFELHASZNÁLÁS**
- Beépített és beépítésre szánt terület
- lakóterület
 - kereskedelmi szolgáltató terület
 - egyéb ipari gazdasági terület
 - iparterületi vállalkozás
 - Szociálisan szolgáltató terület
- Beépítésre nem szánt terület
- közlekedési és közúti terület
 - főút
 - főút keresztpártnál
 - egyújtó
 - kiszolgáló (lakóúti)
 - gyalogút
 - közemű terület

- mezőgazdasági terület**
- általános mezőgazdasági terület
 - kertgazdálkodás
 - tanyás gazdálkodás
 - zöldterület
 - községi zöldterület
 - községi zöldterület

- egyéb terület**
- vízgazdálkodási terület


- értékvédelem**
- helyi védelem alá javasolt épület
 - megartandó épület
 - helyi védett kert

- vonalas létesítmények**
- villamos alaphálózat
 - villamos gerinchálózat
 - tervezett villamos gerinchálózat
 - nagy-középmennyiségű gázvezeték
 - átvezetés

- egyéb jel**
- feltárás kötelező irány
 - dűny térszint kötelező magassága
 - csomóponti terület

- TERÜLETFELHASZNÁLÁS**
- Beépített és beépítésre szánt terület
- lakóterület
 - kereskedelmi szolgáltató terület
 - egyéb ipari gazdasági terület
 - iparterületi vállalkozás
 - Szociálisan szolgáltató terület
- Beépítésre nem szánt terület
- közlekedési és közúti terület
 - főút
 - főút keresztpártnál
 - egyújtó
 - kiszolgáló (lakóúti)
 - gyalogút
 - közemű terület

A beépített, ill. beépítésre szánt terület szabályozási tervét az SZ-11/4 sz. terv tartalmazza

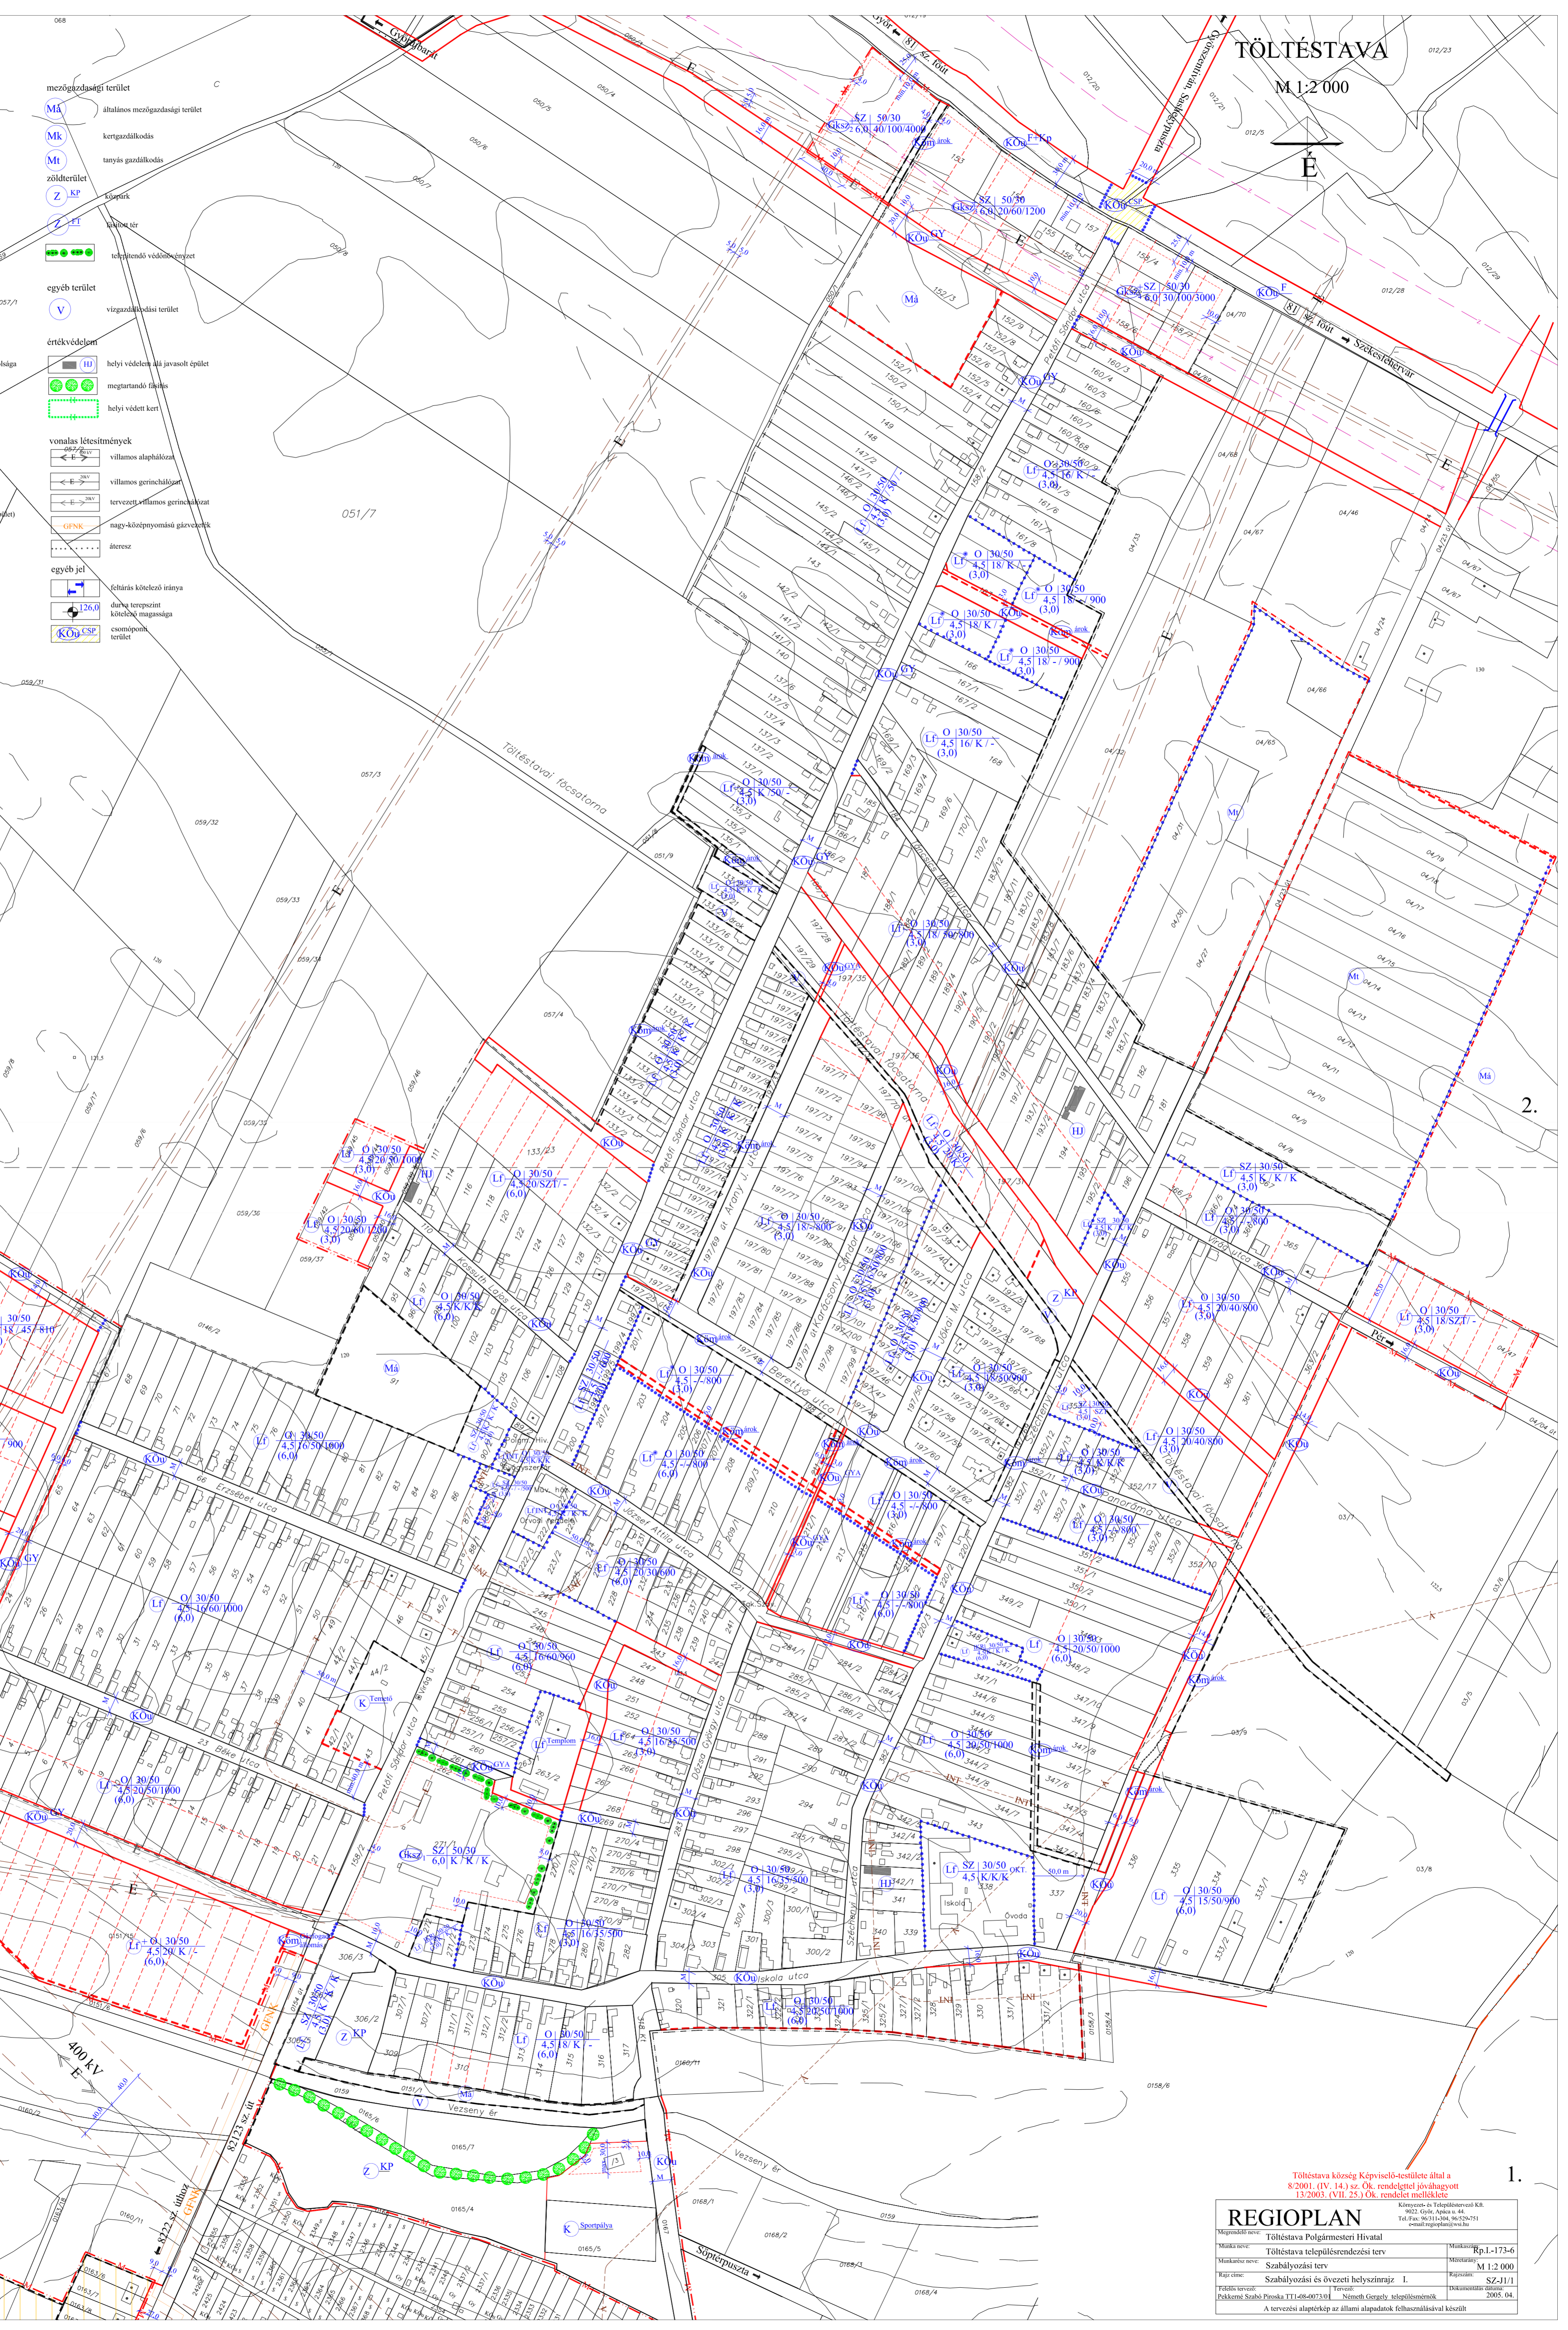

Töltéstava község Képviselő-testülete által a 8/2001. (IV. 14.) sz. Ök. rendelettel jóváhagyott 13/2003. (VII. 25.) Ök. rendelet melléklete

REGIOPLAN

Megnevezés: Töltéstava Polgármesteri Hivatal
 Munka neve: Töltéstava településrendezési terv
 Munkatárs neve: Szabályozási terv
 Rajz cím: Szabályozási és övezeti helyszínrajz I.
 Feltáró tervező: Pekkeré Szabó Pálné TTI-06-0073/01
 Tervező: Németh György, településtervező
 Készítette és Teljesítette: Kft.
 8622 Győr, Árpád u. 44.
 Tel./Fax: 96/311-084, 96/326-511
 e-mail: regio@regioplan.hu

Méret: Rn L-173-6
 Művelet: M 1:2 000
 Rajzszám: SZ-11/1
 Dátum: 2005. 04.

A tervezési alapterpék az állami adatok felhasználásával készült