TÖLTÉSTAVA
TELEPÜLÉSRENDEZÉSI TERV MÓDOSÍTÁS
SZABÁLYOZÁSI TERV

É

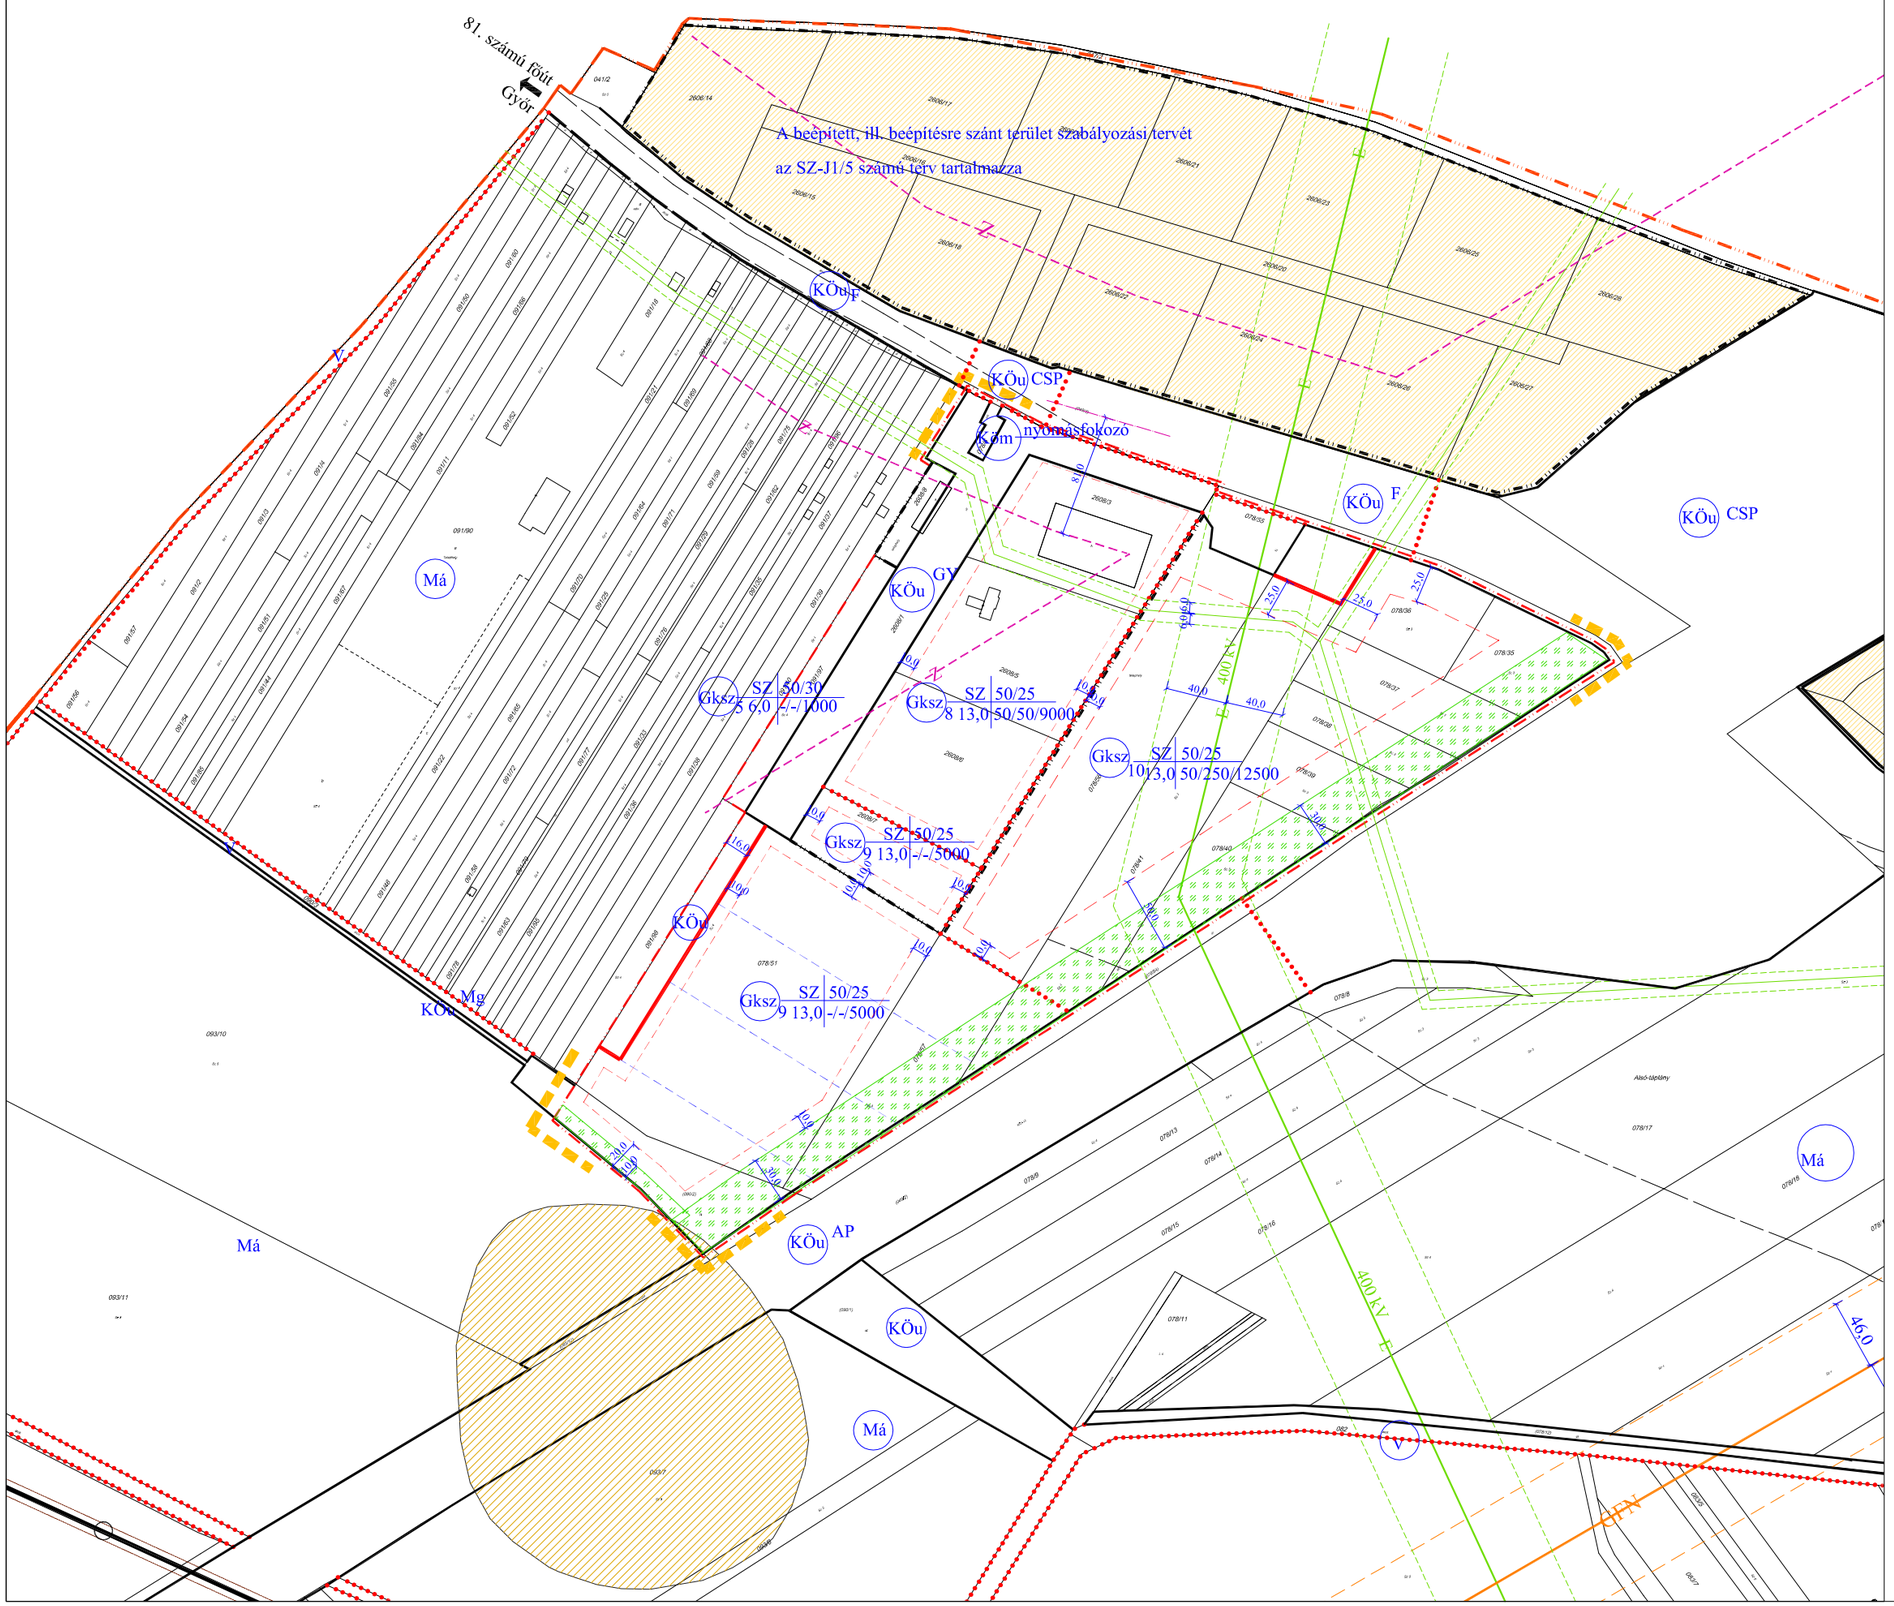

JELMAGYARÁZAT

HATÁRVONALAK

- módosítással érintett terület határa
- módosított belterületi határ
- meglévő, megmaradó közterületi határvonal
- szabályozási vonal
- építési övezet határa
- általános építési hely határa
- irányadó telekhatár
- Z — közúti zaj védőtávolsága
- 6,0 — szabályozási szélesség
- E — villamos alaphálózat
- E — villamos gerinchálózat
- kötelező védőfásítás
- régészeti lelőhely

Töltéstava Község Önkormányzata Képviselő-testülete
..... önkormányzati rendeletének melléklete

REGIOPLAN — Környezet- és Településtervező KFT. 9022. Győr, Újkapu u. 13. Tel.: 96/311-304, 529-751 e-mail:regioplan@regioplan.hu	
Töltéstava Község Önkormányzata	
Munka neve: Töltéstava község településrendezési terv módosítás	Munkaszám: Rp.I.173-14
Munkarész neve: Szabályozási terv	Méretarány: M 1:2 000
Rajz címe: Szabályozási és övezeti terv I.	Rajzszám: SZ-J1/3
Felelős településtervező: Kalmár Ágnes TT 08-0479	Dátum: 2019.10.
Felelős közlekedéstervező: Réder Tibor Tkö 08-0133	Felelős közműtervező: Ferenczi Huba TH-T08-0253 TE-T08-0253 TV-T08-0253
Felelős zöldfelületi és tájrendezési tervező: Pekkerné Szabó Piroska Tk-08-0073	
A tervezési alaptérkép az állami alapadatok felhasználásával készült	