


# TÖLTÉSTAVA


M 1:2 000

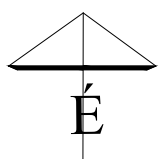

Felsőtáplány

Táplánypuszta

Felsőtáplány

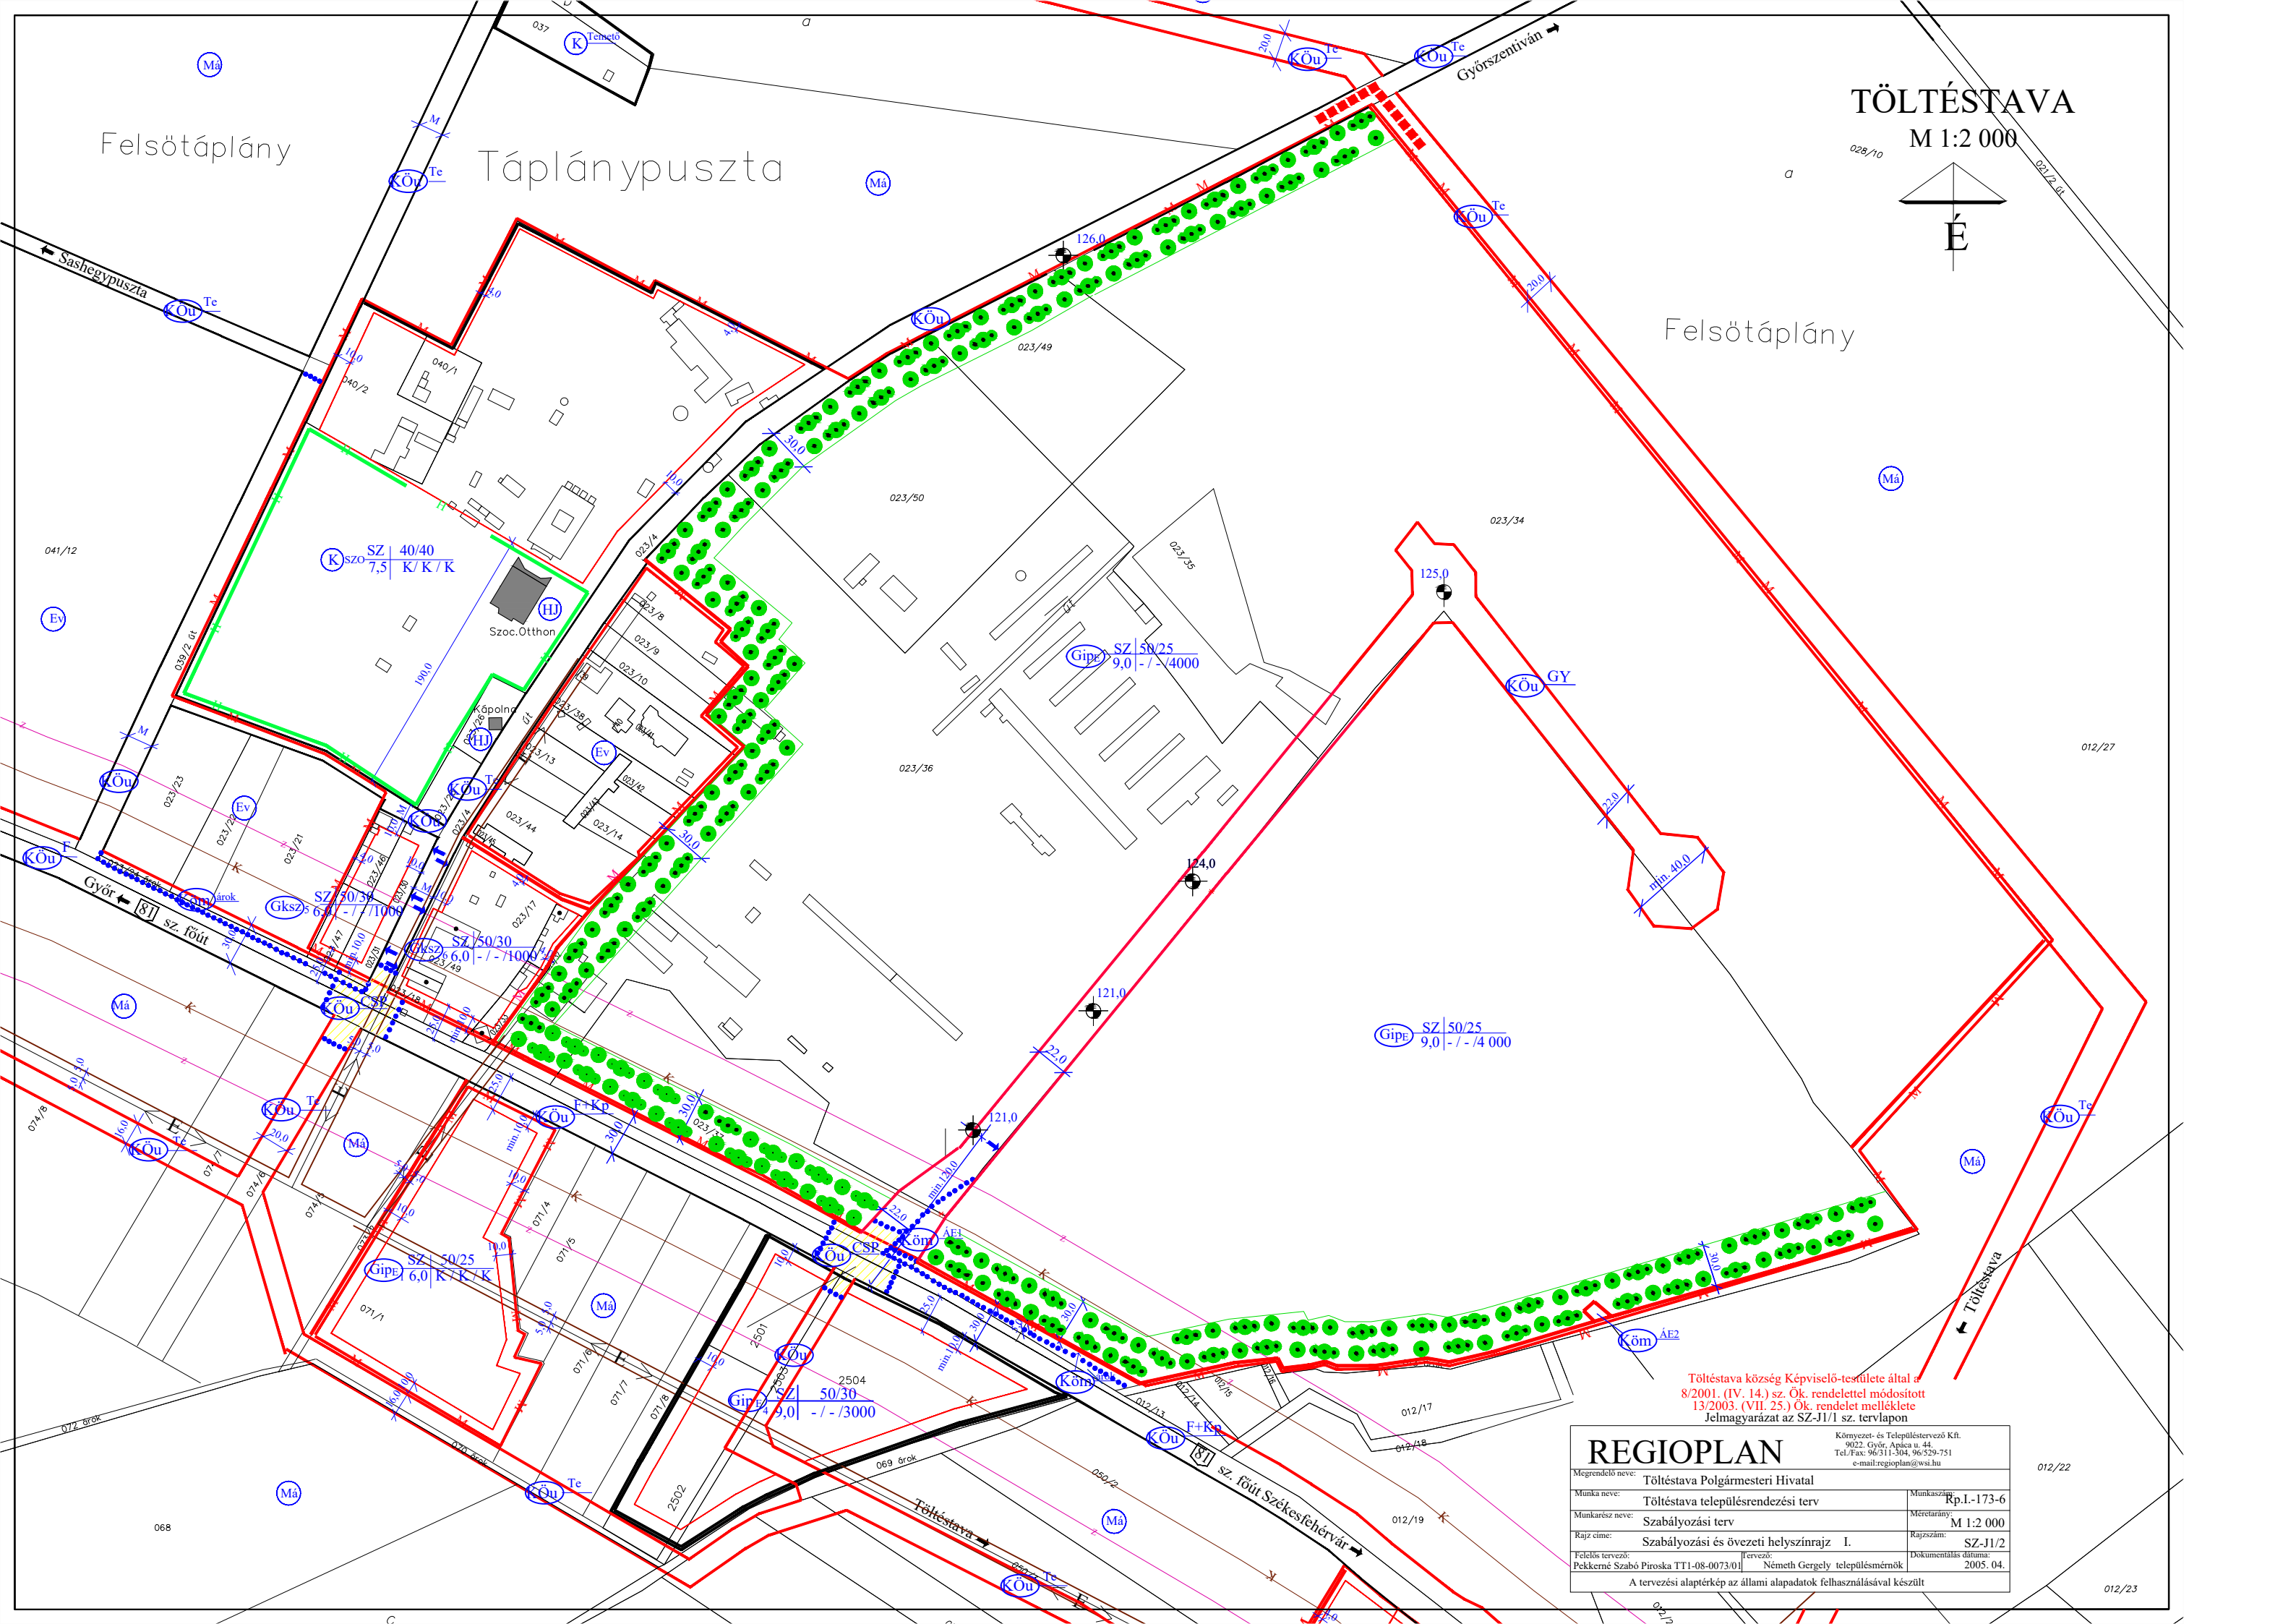

Töltéstava község Képviselő-testülete által  
8/2001. (IV. 14.) sz. Ök. rendelettel módosított  
13/2003. (VII. 25.) Ök. rendelet melléklete  
Jelmagyarázat az SZ-J1/1 sz. tervlapon

<b>REGIOPLAN</b>		Környezet- és Településtervező Kft. 9022. Győr, Apáca u. 44. Tel./Fax: 96/311-304, 96/529-751 e-mail: regioplan@wsi.hu	
Megrendelő neve:	Töltéstava Polgármesteri Hivatal	Munkaszám:	Rp.I.-173-6
Munka neve:	Töltéstava településrendezési terv	Méretarány:	M 1:2 000
Munkácsz neve:	Szabályozási terv	Rajzszám:	SZ-J1/2
Rajz címe:	Szabályozási és övezeti helyszínrajz I.	Dokumentálás dátuma:	2005. 04.
Felelős tervező:	Pekkeré Szabó Piroska TT1-08-0073/01	Tervező:	Németh Gergely településmérnök
A tervezési alaptérkép az állami alapadatok felhasználásával készült			